

WOHNUNG 74/6

Wohnräume	77.27 m ²
Loggia	7.20 m ²
Kellerersatz	3.41 m ²

Maßstab 1:50 Dat. 28.08.2024

gez. DIGA




architektur studio

grießer|schneebauer

A-4600 WELS, OBERFELDSTRASSE 21

TEL.: +43(0)7242/350155
office@gs-architekturstudio.at
www.gs-architekturstudio.at

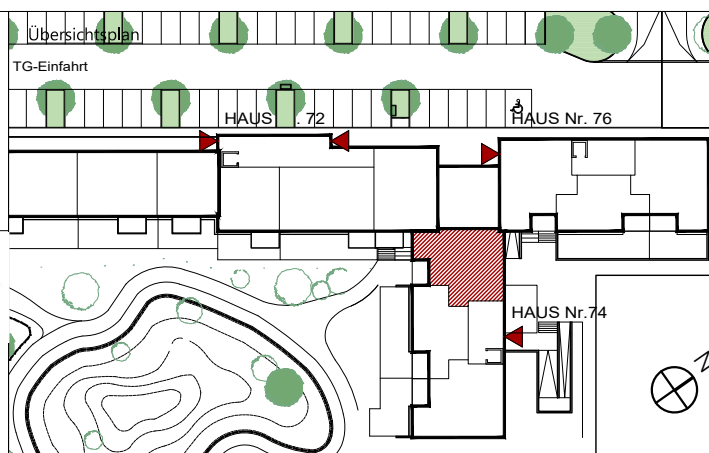

Legende Elektroinstallationen

- | | |
|---|--|
| <ul style="list-style-type: none"> Wandleuchte Deckenleuchte Bew-Melder Sprechanlage (Innen) Klingel-Taster UP Ausschalter UP Serienschalter UP Licht-Taster UP Wechselchalter UP Taster Lüfter NLR UP Schukosteckdose 1-fach UP Schukosteckdose 1-fach Feuchtraum UP Schukosteckdose 2-fach waagrecht UP Schukosteckdose E-Herd + Dunstabzug | <ul style="list-style-type: none"> Telefon-Dose Leerrohr TV-Dose Klingel Raumthermostat Ausssenfühler Leerrohr Elektrischer Anschluss Lüfter Motorantrieb Rauchmelder Licht-Auslass (Decke) Licht-Auslass (Wand) |
|---|--|

Anmerkungen

Die in den Plänen eingezeichneten Möbel stellen einen Einrichtungsvorschlag dar und sind nicht bindend. Für sämtliche Möbel und sonstige Einbauten ist es erforderlich, dass vor Anfertigung Naturmaße genommen werden! Dies insbesondere auch für die Lage der Wasseranschlüsse in Küche und Bad und für die Elektroinstallationen.

Freiflächen werden im Zuge der Bauausführung den örtlichen Gegebenheiten angepasst. Böschungs- und Bepflanzungsflächen können sich heraus ergeben. Diese sind in den ausgewiesenen Gartenmaßen inkludiert. Aus den planlichen Darstellungen kann kein Anspruch auf eine gesamtheitliche ebene Gartenfläche abgeleitet werden.

Bruttoflächen / Rohbaumaße Änderungen vorbehalten!