


WOHNUNG 76/5	
Wohnräume	77.75 m <sup>2</sup>
Loggia	7.80 m <sup>2</sup>
Kellerersatz	4.03 m <sup>2</sup>
Maßstab 1:50	Dat. 28.08.2024
gez. DIGA	

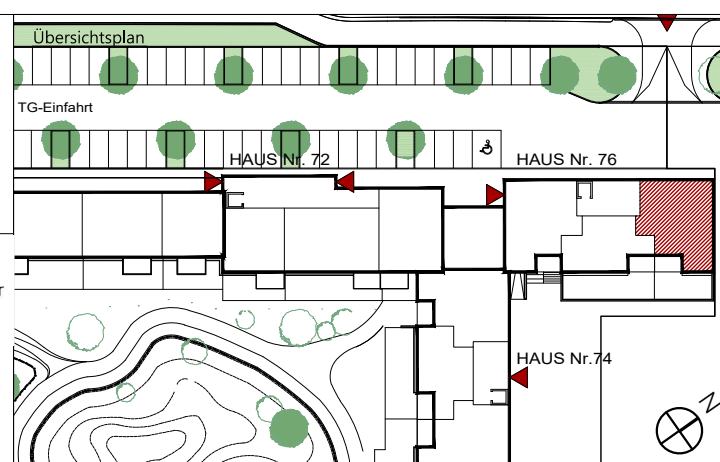

- Legende Elektroinstallationen**
- Wandleuchte
  - Deckenleuchte
  - Bew-Melder
  - Sprechanlage (Innen)
  - Klingel-Taster
  - UP Ausschalter
  - UP Serienschalter
  - UP Licht-Taster
  - UP Wechselchalter
  - UP Taster Lüfter NLR
  - UP Schuko Steckdose 1-fach
  - UP Schuko Steckdose 1-fach Feuchtraum
  - UP Schuko Steckdose 2-fach waagrecht
  - UP Schuko Steckdose E-Herd + Dunstabzug
  - Telefon-Dose
  - Leerrohr TV-Dose
  - Klingel
  - Raumthermostat
  - Ausßenfühler
  - Leerrohr
  - Elektrischer Anschluss
  - Lüfter
  - Motorantrieb
  - Rauchmelder
  - Licht-Auslass (Decke)
  - Licht-Auslass (Wand)

**Anmerkungen**

Die in den Plänen eingezeichneten Möbel stellen einen Einrichtungsvorschlag dar und sind nicht bindend. Für sämtliche Möbel und sonstige Einbauten ist es erforderlich, dass vor Anfertigung Naturmaße genommen werden! Dies insbesondere auch für die Lage der Wasseranschlüsse in Küche und Bad und für die Elektroinstallationen.

Freiflächen werden im Zuge der Bauausführung den örtlichen Gegebenheiten angepaßt. Böschungs- und Bepflanzungsflächen können sich heraus ergeben. Diese sind in den ausgewiesenen Gartengrößen inkludiert. Aus den planlichen Darstellungen kann kein Anspruch auf eine gesamtheitliche ebene Gartenfläche abgeleitet werden.

Bruttoflächen / Rohbaumasse Änderungen vorbehalten!