

LEGENDE

- | | | | | | | | |
|--|---|---|--|---|---|---|--|
| <ul style="list-style-type: none"> Aus-Schalter Serien-Schalter Wechsel-Schalter Doppel-Wechsel-Schalter Kreuz-Schalter Dimmer Zeit-Schalter Zeitimpuls-Schalter Klingel-Taster Licht-Taster 2pol-Aus-Schalter Bew-Melder Bew-Melder 360 Grad Jalousien-Taster | <ul style="list-style-type: none"> Schlüssel-Schalter Steckdose 1fach Steckdose 2fach Steckdose 3fach Steckdose 4fach Steckdose geschaltet CEE 5pol 230V-Auslass 400V-Auslass Raumthermostat Aussenfühler Lichtfühler Windfühler Lüfter | <ul style="list-style-type: none"> Motorantrieb WRL-Regler Bodendose Zutrittskontrolle EDV-Einfachdose EDV-Doppeldose Druckknopfmelder Rauchentlüftung-Taster Rauchmelder Lautsprecher Blitzleuchte Türöffner Klingel | <ul style="list-style-type: none"> Sprechanlage (Innen) Sprechanlage (Aussen) Fingerprint Zimmerterminal Zug-Taster Ruf-Taster Kriech-Taster Rufempfänger Anwesenheitslampe Miniterminal UHR Hupe Kamera FBH Verteiler | <ul style="list-style-type: none"> Klemmdose 3x Auslöse für Kaltwassermengenzähler + Wohnungsstation + Warmwasser Telefon-Dose TV-Dose Licht-Auslass (Decke) Licht-Auslass (Wand) Licht-Auslass (Direkt-Wand) Wandleuchte Deckenleuchte Scheinwerfer FR-Balken 1/36 oder 1/58 | <ul style="list-style-type: none"> Fluchtweg-Tür Fluchtwegleuchte mit Richtungsfeile Sicherheitsleuchte Einbau Sicherheitsleuchte Aufbau Brüstungskanal Kabelwanne Klemmdose Unterverteiler Verteiler Erdungsdraht ø10 Erdungsfahne ø10 Erdungsverbindung ø10 Deckendose Leerrohr | <ul style="list-style-type: none"> Statik Elektro Heizung Sanitär Lüftung Zu- und Abluft Brandschutz Fluchtweg Brandabschnitt | <ul style="list-style-type: none"> Stahlbeton Beton unbewehrt Ziegelmauerwerk Schallschutzziegel Wärmedämmung hart Wärmedämmung weich Trockenbau Glastrennwand Stahl |
|--|---|---|--|---|---|---|--|

HAUS 4
WOHNUNG 2
ERDGESCHOSS




Wohnräume	72,27 m ²
Terrasse	8,00 m ²
Garten	90,03 m ²

Bogenfeld
Architektur

Bogenfeld Architektur
ZT-GmbH



Landstraße 34
4020 Linz, Austria
+43 732 267986
office@bogenfeld.at
www.bogenfeld.at

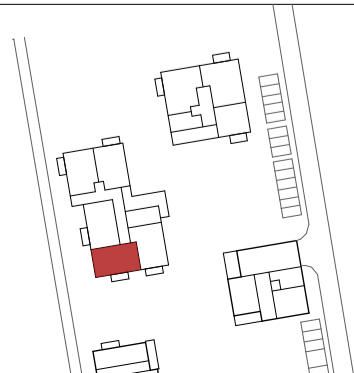

Auf der Breitwies'n

Zedernstr. 7
4481 Asten

20.06.2024

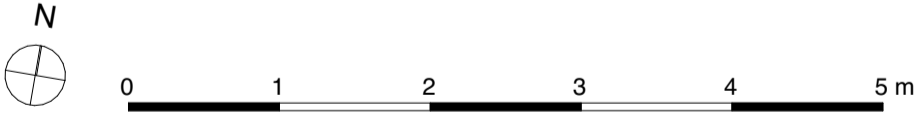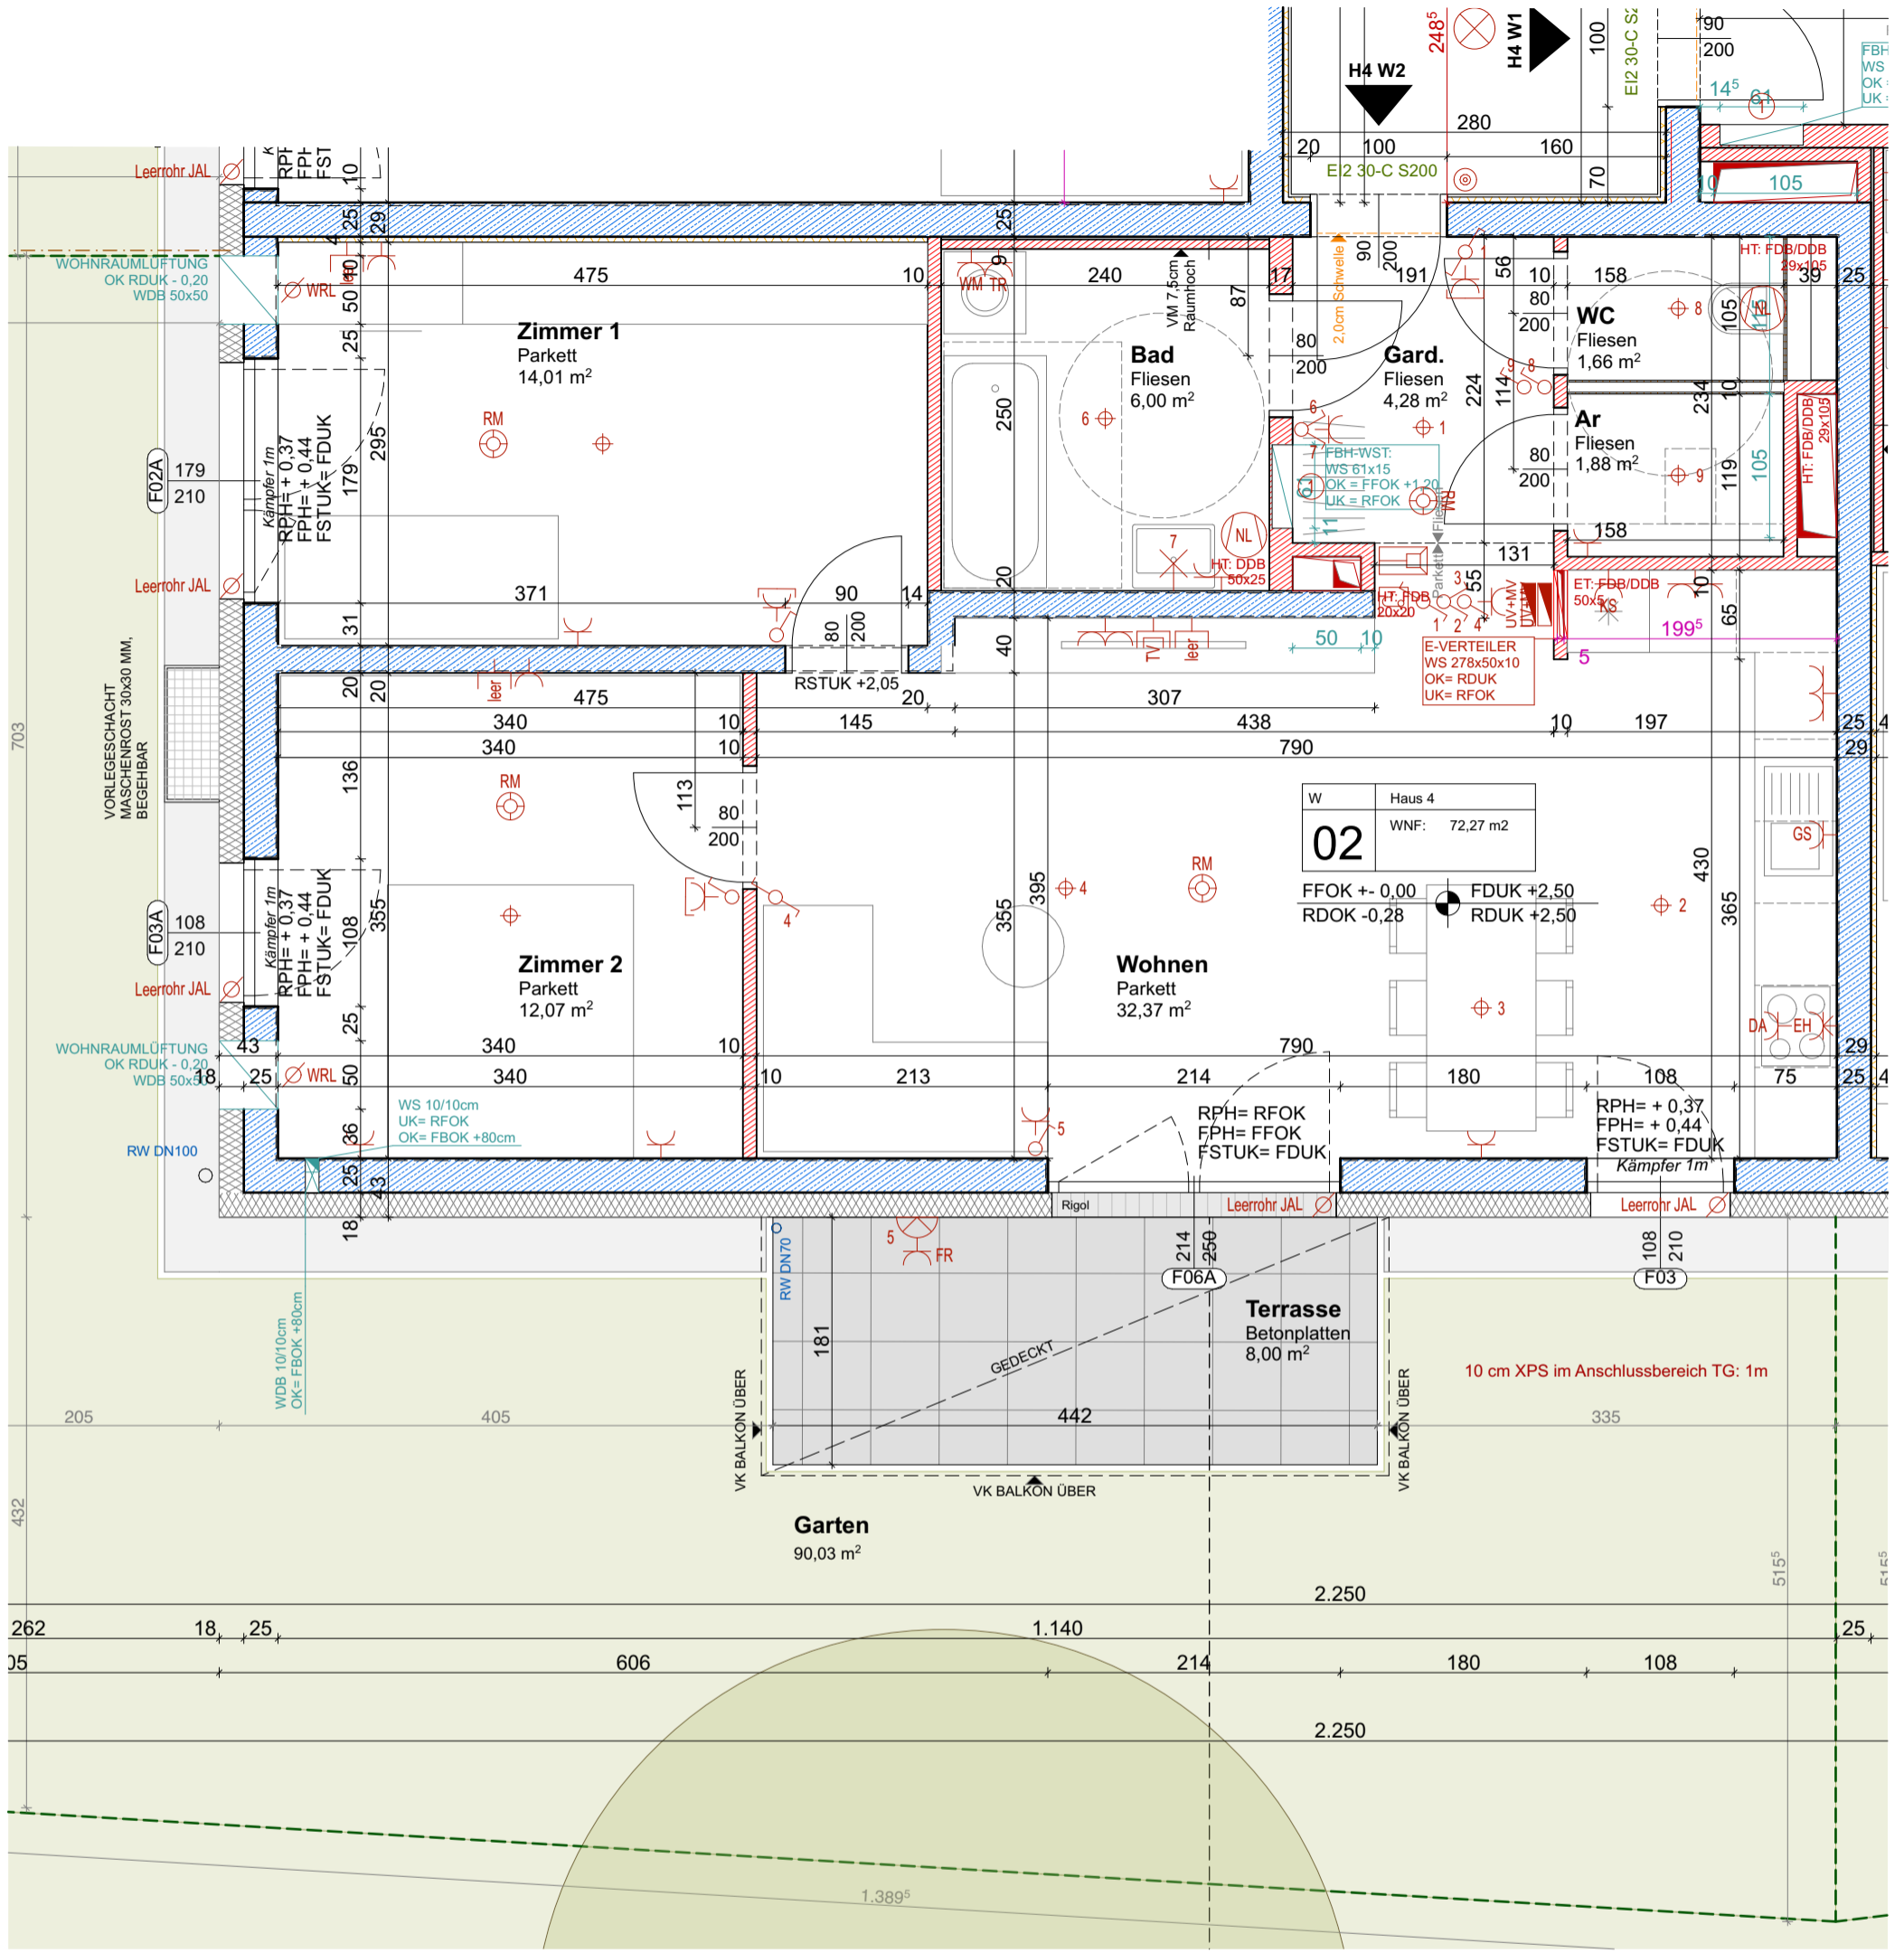

LEGENDE

- | | | | | | | | |
|--|---|---|--|---|--|---|--|
| <ul style="list-style-type: none"> Aus-Schalter Serien-Schalter Wechsel-Schalter Doppel-Wechsel-Schalter Kreuz-Schalter Dimmer Zeit-Schalter Zeitimpuls-Schalter Klingel-Taster Licht-Taster 2pol-Aus-Schalter Bew-Melder Bew-Melder 360 Grad Jalousien-Taster | <ul style="list-style-type: none"> Schlüssel-Schalter Steckdose 1fach Steckdose 2fach Steckdose 3fach Steckdose 4fach Steckdose geschalten CEE 5pol 230V-Auslass 400V-Auslass Raumthermostat Aussenfühler Lichtfühler Windfühler Lüfter | <ul style="list-style-type: none"> Motorantrieb WRL-Regler Bodendose Zutrittskontrolle EDV-Einfachdose EDV-Doppeldose Druckknopfmelder Rauchentlüftung-Taster Rauchmelder Lautsprecher Blitzleuchte Türöffner Klingel | <ul style="list-style-type: none"> Sprechanlage (Innen) Sprechanlage (Aussen) Fingerprint Zimmerterminal Zug-Taster Ruf-Taster Kriech-Taster Rufempfänger Anwesenheitslampe Miniterminal UHR Hupe Kamera FBH Verteiler | <ul style="list-style-type: none"> Klemmdose 3x Auslöse für Kaltwassermengenzähler+Wohnungsstation+Warmwasser Telefon-Dose TV-Dose Licht-Auslass (Decke) Licht-Auslass (Wand) Licht-Auslass (Direkt-Wand) Wandleuchte Deckenleuchte Scheinwerfer FR-Balken 1/36 oder 1/58 | <ul style="list-style-type: none"> Fluchtweg-Tür Fluchtwegleuchte mit Richtungsfele Sicherheitsleuchte Einbau Sicherheitsleuchte Aufbau Brüstungskanal Kabelwanne Klemmdose Unterverteiler Verteiler Erdungsdraht ø10 Erdungsfahne ø10 Erdungsverbindung ø10 Deckendose Leerrohr | <ul style="list-style-type: none"> Statik Elektro Heizung Sanitär Lüftung Zu- und Abluft Brandschutz Fluchtweg Brandabschnitt | <ul style="list-style-type: none"> Stahlbeton Beton unbewehrt Ziegelmauerwerk Schallschutzziegel Wärmedämmung hart Wärmedämmung weich Trockenbau Glastrennwand Stahl |
|--|---|---|--|---|--|---|--|

**HAUS 4
WOHNUNG 2
ERDGESCHOSS**




Wohnräume	72,27 m²
Terrasse	8,00 m²
Garten	90,03 m²

Bogenfeld
Architektur

Bogenfeld Architektur
ZT-GmbH


Landstraße 34
4020 Linz, Austria
+43 732 267986
office@bogenfeld.at
www.bogenfeld.at

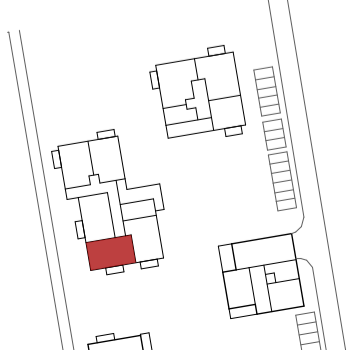

Auf der Breitwies'n

Zedernstr. 7
4481 Asten

20.06.2024

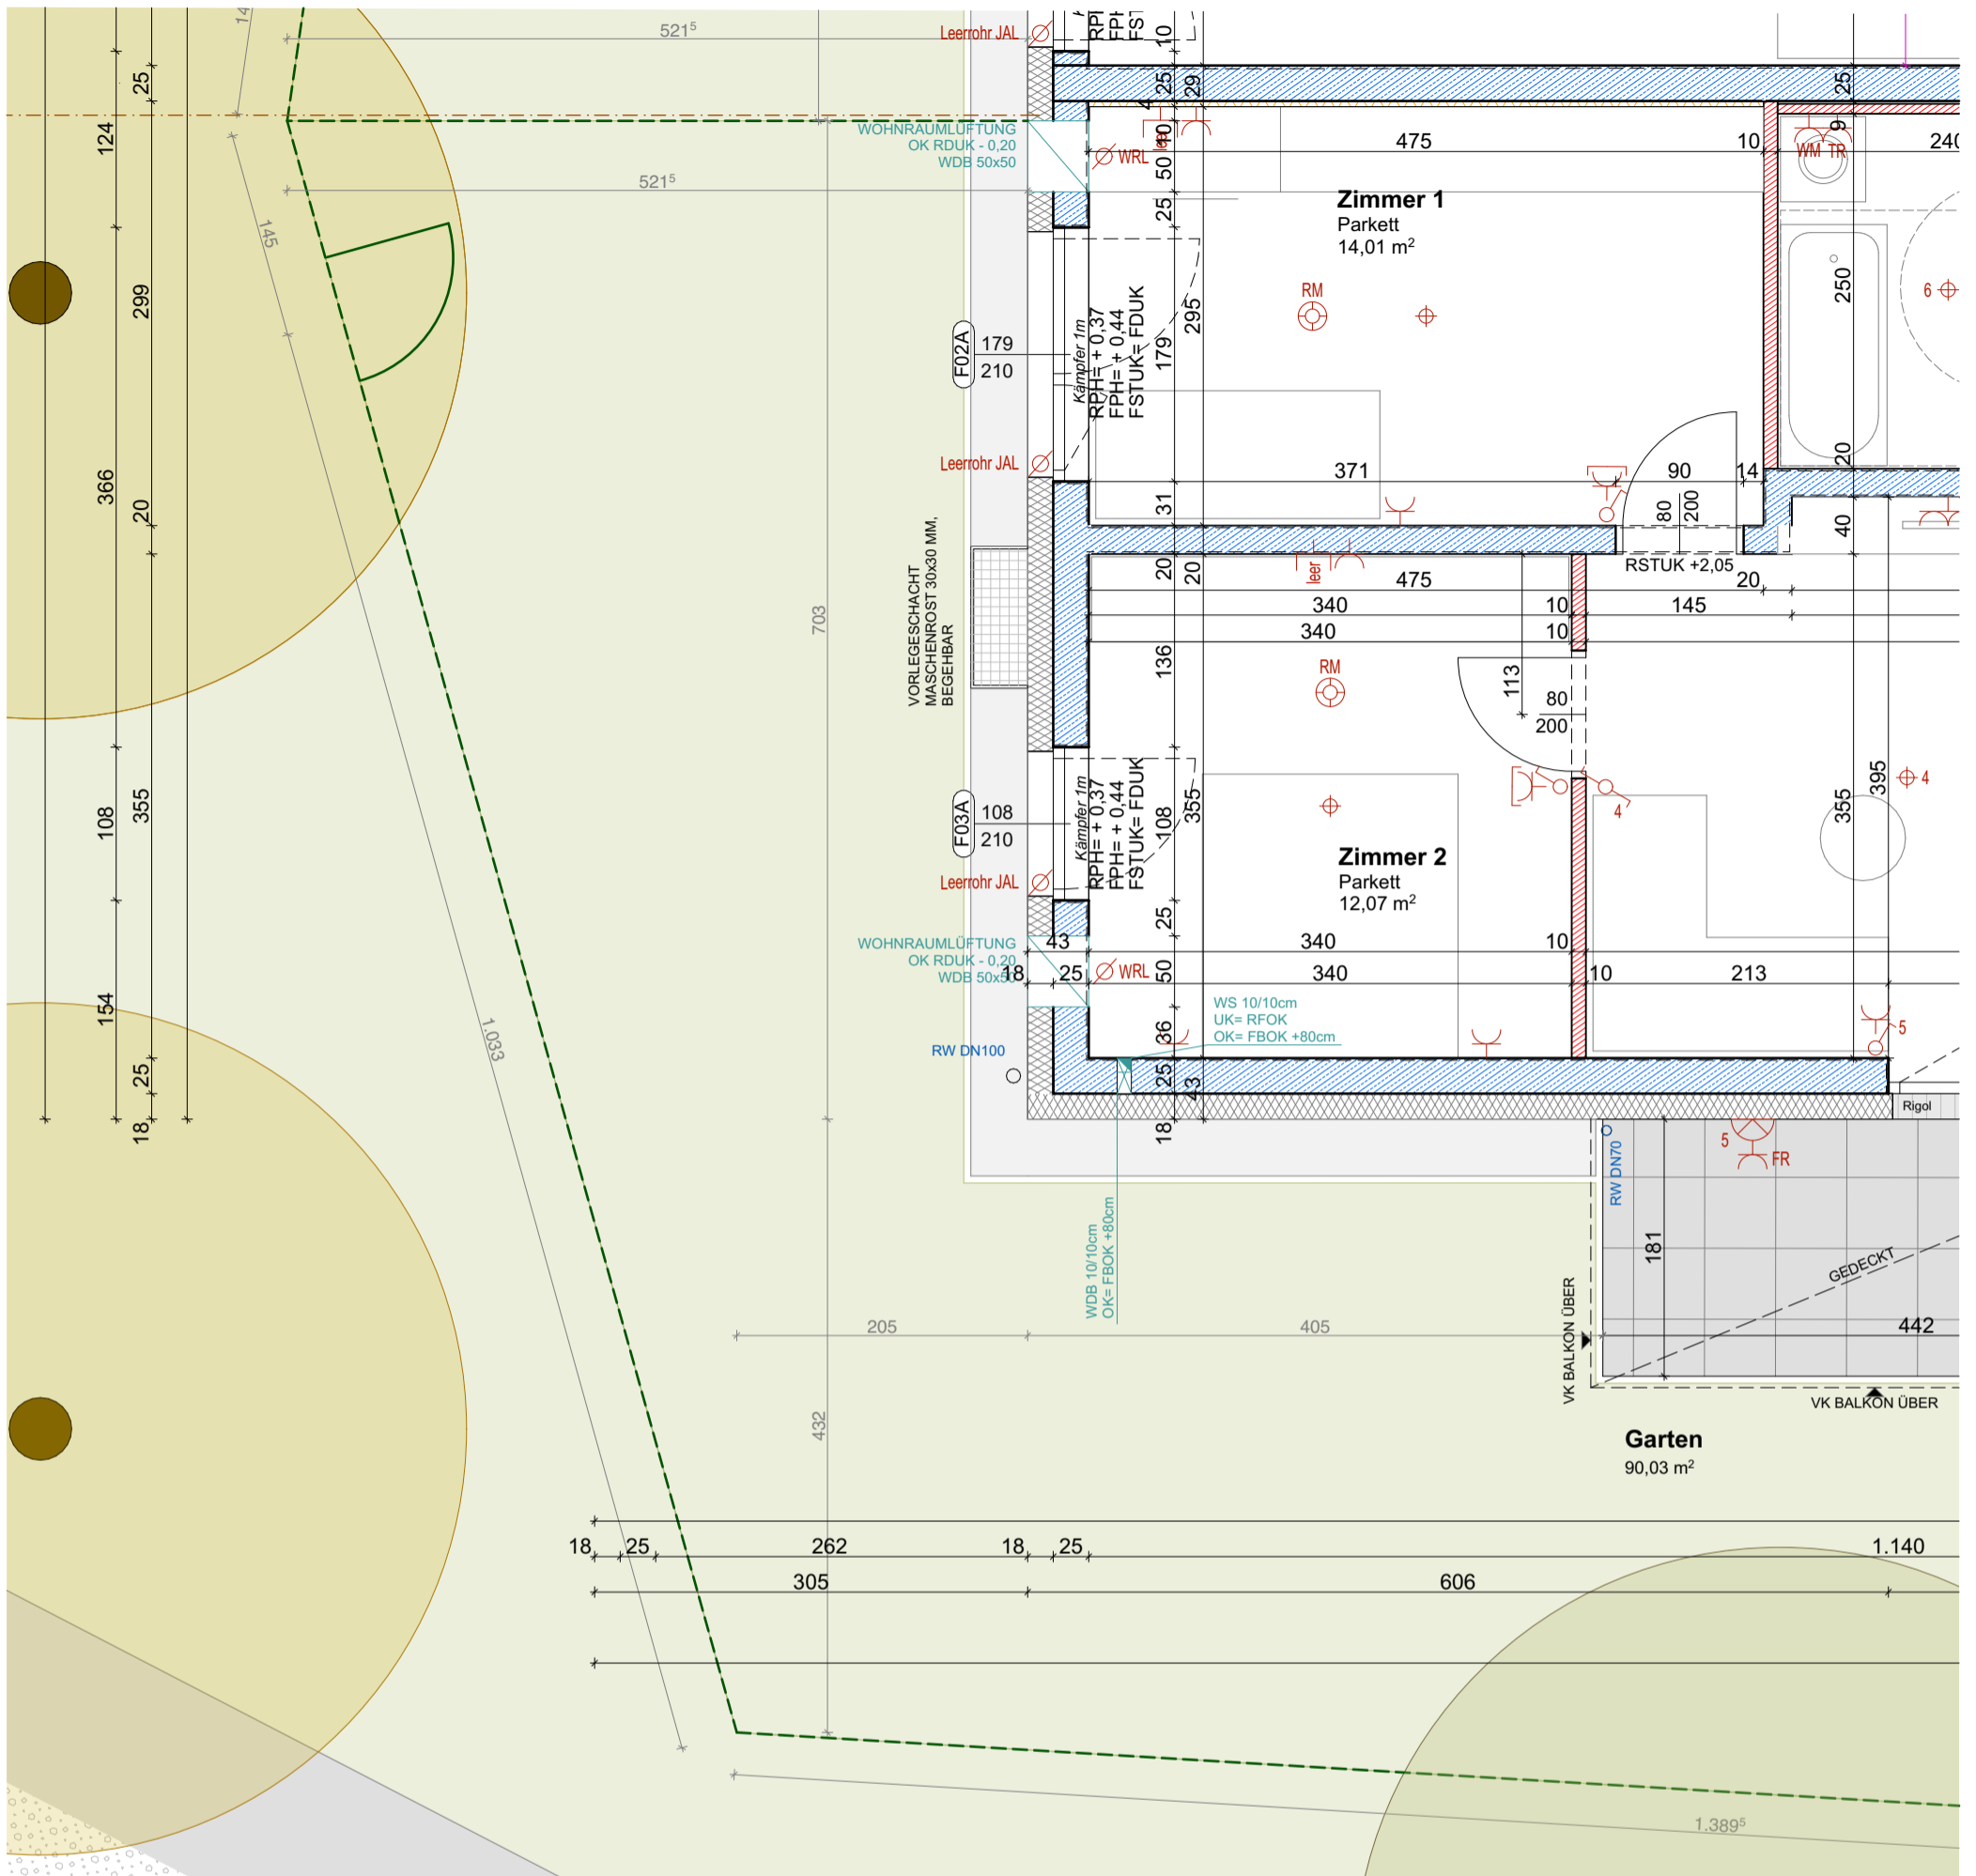

LEGENDE

- | | | | | | | | |
|--|--|--|--|--|---|---|--|
| <ul style="list-style-type: none"> Aus-Schalter Serien-Schalter Wechsel-Schalter Doppel-Wechsel-Schalter Kreuz-Schalter Dimmer Zeit-Schalter Zeitimpuls-Schalter Klingel-Taster Licht-Taster 2pol-Aus-Schalter Bew-Melder Bew-Melder 360 Grad Jalousien-Taster | <ul style="list-style-type: none"> Schlüssel-Schalter Steckdose 1fach Steckdose 2fach Steckdose 3fach Steckdose 4fach Steckdose geschaltet CEE 5pol 230V-Auslass 400V-Auslass Raumthermostat Aussenfühler Bew-Melder Windfühler Lüfter | <ul style="list-style-type: none"> Motorantrieb WRL-Regler Bodendose Zutrittskontrolle EDV-Einfachdose EDV-Doppeldose Druckknopfmelder Rauchentlüftungs-Taster Rauchmelder Lautsprecher Blitzleuchte Türöffner Klingel | <ul style="list-style-type: none"> Sprechanlage (Innen) Sprechanlage (Aussen) Fingerprint Zimmerterminal Zug-Taster Ruf-Taster Kriech-Taster Rufempfänger Anwesenheitslampe Miniterminal UHR Hupe Kamera FBH Verteiler | <ul style="list-style-type: none"> Klemmdose 3x Auslöse für Kaltwassermengenzähler + Wohnungstation + Warmwasser Telefon-Dose TV-Dose Licht-Auslass (Decke) Licht-Auslass (Wand) Licht-Auslass (Direkt-Wand) Wandleuchte Deckenleuchte Scheinwerfer FR-Balken 1/36 oder 1/58 | <ul style="list-style-type: none"> Fluchtweg-Tür Fluchtwegleuchte mit Richtungsfeile Sicherheitsleuchte Einbau Sicherheitsleuchte Aufbau Brüstungskanal Kabelwanne Klemmdose Unterverteiler Verteiler Erdungsdraht ø10 Erdungsfähne ø10 Erdungsverbindung ø10 Deckendose Leerrohr | <ul style="list-style-type: none"> Statik Elektro Heizung Sanitär Lüftung Zu- und Abluft Brandschutz Fluchtweg Brandabschnitt | <ul style="list-style-type: none"> Stahlbeton Beton unbewehrt Ziegelmauerwerk Schallschutzziegel Wärmedämmung hart Wärmedämmung weich Trockenbau Glastrennwand Stahl |
|--|--|--|--|--|---|---|--|

**HAUS 4
WOHNUNG 2
ERDGESCHOSS**




Wohnräume	72,27 m²
Terrasse	8,00 m²
Garten	90,03 m²

Bogenfeld
Architektur

Bogenfeld Architektur
ZT-GmbH

Landstraße 34
4020 Linz, Austria
+43 732 267986
office@bogenfeld.at
www.bogenfeld.at

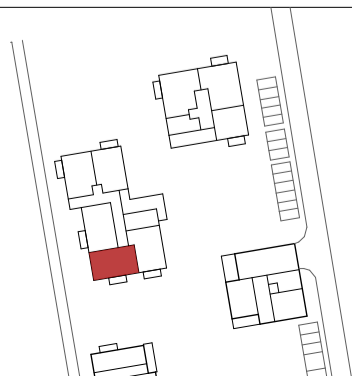

Auf der Breitwies'n

**Zedernstr. 7
4481 Asten**

20.06.2024