

LEGENDE

- | | | | | | | | |
|--|---|--|--|---|---|---|--|
| <ul style="list-style-type: none"> Aus-Schalter Serien-Schalter Wechsel-Schalter Doppel-Wechsel-Schalter Kreuz-Schalter Dimmer Zeit-Schalter Zeitimpuls-Schalter Klingel-Taster Licht-Taster 2pol-Aus-Schalter Bew-Melder Bew-Melder 360 Grad Jalousien-Taster | <ul style="list-style-type: none"> Schlüssel-Schalter Steckdose 1fach Steckdose 2fach Steckdose 3fach Steckdose 4fach Steckdose geschaltet CEE 5pol 230V-Auslass 400V-Auslass Raumthermostat Aussenfühler Lichtfühler Windfühler Lüfter | <ul style="list-style-type: none"> Motorantrieb WRL-Regler Botendose Zutrittskontrolle EDV-Einfachdose EDV-Doppeldose Druckknopfmelder Rauchentlüftungs-Taster Rauchmelder Lautsprecher Blitzleuchte Türöffner Klingel | <ul style="list-style-type: none"> Sprechanlage (Innen) Sprechanlage (Aussen) Fingerprint Zimmerterminal Zug-Taster Ruf-Taster Kriech-Taster Rufempfänger Anwesenheitslampe Miniterminal UHR Hupe Kamera FBH Verteiler | <ul style="list-style-type: none"> Klemmdose 3xAuslässe für Kaltwassermengenzähler+Wohnungsstation+Warmwasser Telefon-Dose TV-Dose Licht-Auslass (Decke) Licht-Auslass (Wand) Licht-Auslass (Direkt-Wand) Wandleuchte Deckenleuchte Scheinwerfer FR-Balken 1/36 oder 1/58 | <ul style="list-style-type: none"> Fluchtweg-Tür Fluchtwegleuchte mit Richtungsfeile Sicherheitsleuchte Einbau Sicherheitsleuchte Aufbau Brüstungskanal Kabelwanne Klemmdose Unterverteiler Verteiler Erdungsdraht ø10 Erdungsfahne ø10 Erdungsverbindung ø10 Deckendose Leerrohr | <ul style="list-style-type: none"> Statik Elektro Heizung Sanitär Lüftung Zu- und Abluft Brandschutz Fluchtweg Brandabschnitt | <ul style="list-style-type: none"> Stahlbeton Beton unbewehrt Ziegelmauerwerk Schallschutzziegel Wärmedämmung hart Wärmedämmung weich Trockenbau Glastrennwand Stahl |
|--|---|--|--|---|---|---|--|

HAUS 5
WOHNUNG 3
ERDGESCHOSS




Wohnräume	90,88 m2
Terrasse	8,00 m2
Garten	79,23 m2

Bogenfeld
Architektur

Bogenfeld Architektur
ZT-GmbH


Landstraße 34
4020 Linz, Austria
+43 732 267986
office@bogenfeld.at
www.bogenfeld.at

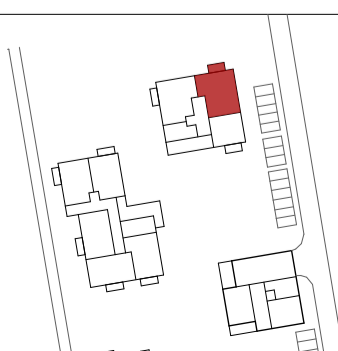

Auf der Breitwies'n

Zedernstr. 9
4481 Asten


20.06.2024

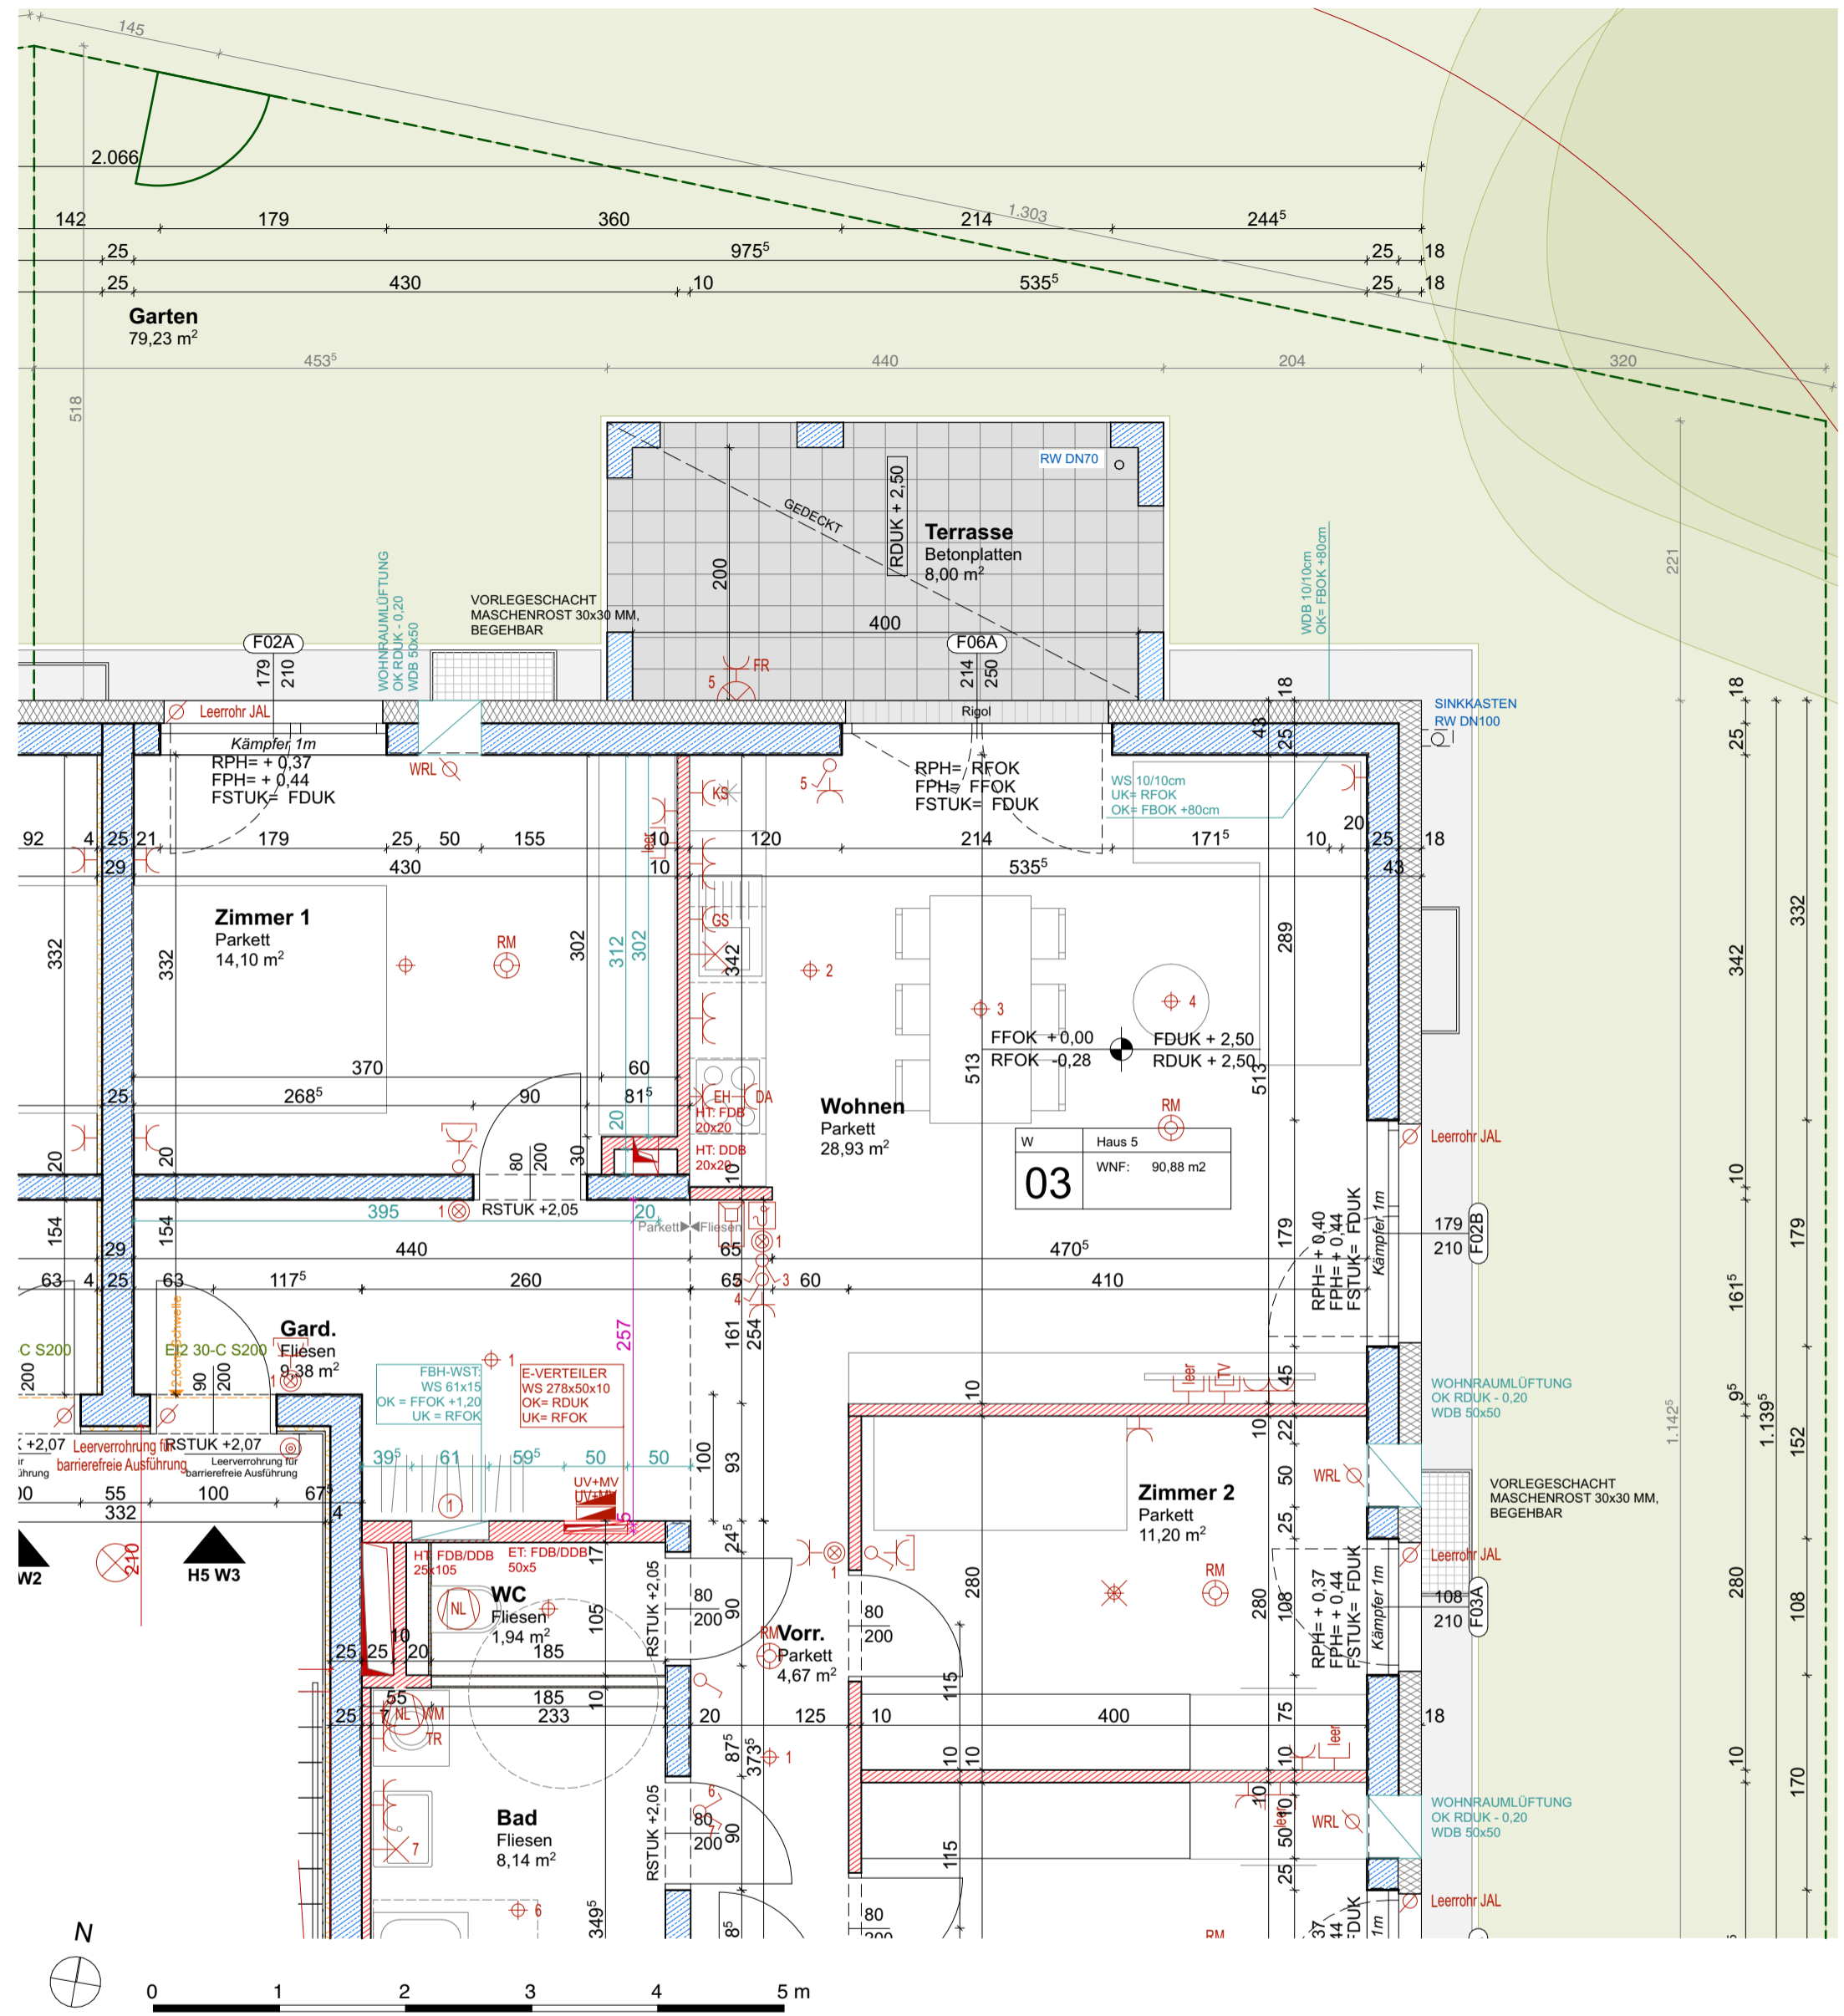

LEGENDE

<ul style="list-style-type: none"> Aus-Schalter Serien-Schalter Wechsel-Schalter Doppel-Wechsel-Schalter Kreuz-Schalter Dimmer Zeit-Schalter Zeitimpuls-Schalter Klingel-Taster Licht-Taster 2pol-Aus-Schalter Bew-Melder Bew-Melder 360 Grad Jalousien-Taster 	<ul style="list-style-type: none"> Schlüssel-Schalter Steckdose 1fach Steckdose 2fach Steckdose 3fach Steckdose 4fach Steckdose geschalten CEE 5pol 230V-Auslass 400V-Auslass Raumthermostat Aussenfühler Lichtfühler Windfühler Lüfter 	<ul style="list-style-type: none"> Motorantrieb WRL-Regler Bodendose Zutrittskontrolle EDV-Einfachdose EDV-Doppeldose Druckknopfmelder Rauchentlüftungs-Taster Rauchmelder Lautsprecher Blitzleuchte Türöffner Klingel 	<ul style="list-style-type: none"> Sprechanlage (Innen) Sprechanlage (Aussen) Fingerprint Zimmerterminal Zug-Taster Ruf-Taster Kriech-Taster Rufempfänger Anwesenheitslampe Miniterminal UHR Hupe Kamera FBH Verteiler 	<ul style="list-style-type: none"> Klemmdose 3x Auslöse für Kaltwassermengenzähler + Wohnungsstation + Warmwasser Zutrittskontrolle Telefon-Dose TV-Dose Licht-Auslass (Decke) Licht-Auslass (Wand) Licht-Auslass (Direkt-Wand) Wandleuchte Deckenleuchte Scheinwerfer FR-Balken 1/36 oder 1/58 	<ul style="list-style-type: none"> Fluchtweg-Tür Fluchtwegleuchte mit Richtungsfeile Sicherheitsleuchte Einbau Sicherheitsleuchte Aufbau Brüstungskanal Kabelwanne Klemmdose Unterverteiler Verteiler Erdungsdraht ø10 Erdungsfahne ø10 Erdungsverbindung ø10 Deckendose Leerrohr 	<ul style="list-style-type: none"> Statik Elektro Heizung Sanitär Lüftung Zu- und Abluft Brandschutz Fluchtweg Brandabschnitt 	<ul style="list-style-type: none"> Stahlbeton Beton unbewehrt Ziegelmauerwerk Schallschutzziegel Wärmedämmung hart Wärmedämmung weich Trockenbau Glastrennwand Stahl
--	---	--	--	---	---	---	--

Bogenfeld
 Bogenfeld Architektur
 ZT-GmbH
 Landstraße 34
 4020 Linz, Austria
 +43 732 267986
 office@bogenfeld.at
 www.bogenfeld.at

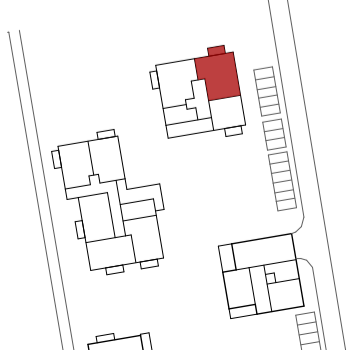


Auf der Breitwies'n
 Zedernstr. 9
 4481 Asten

**HAUS 5
 WOHNUNG 3
 ERDGESCHOSS**



Wohnräume	90,88 m²
Terrasse	8,00 m²
Garten	79,23 m²


20.06.2024

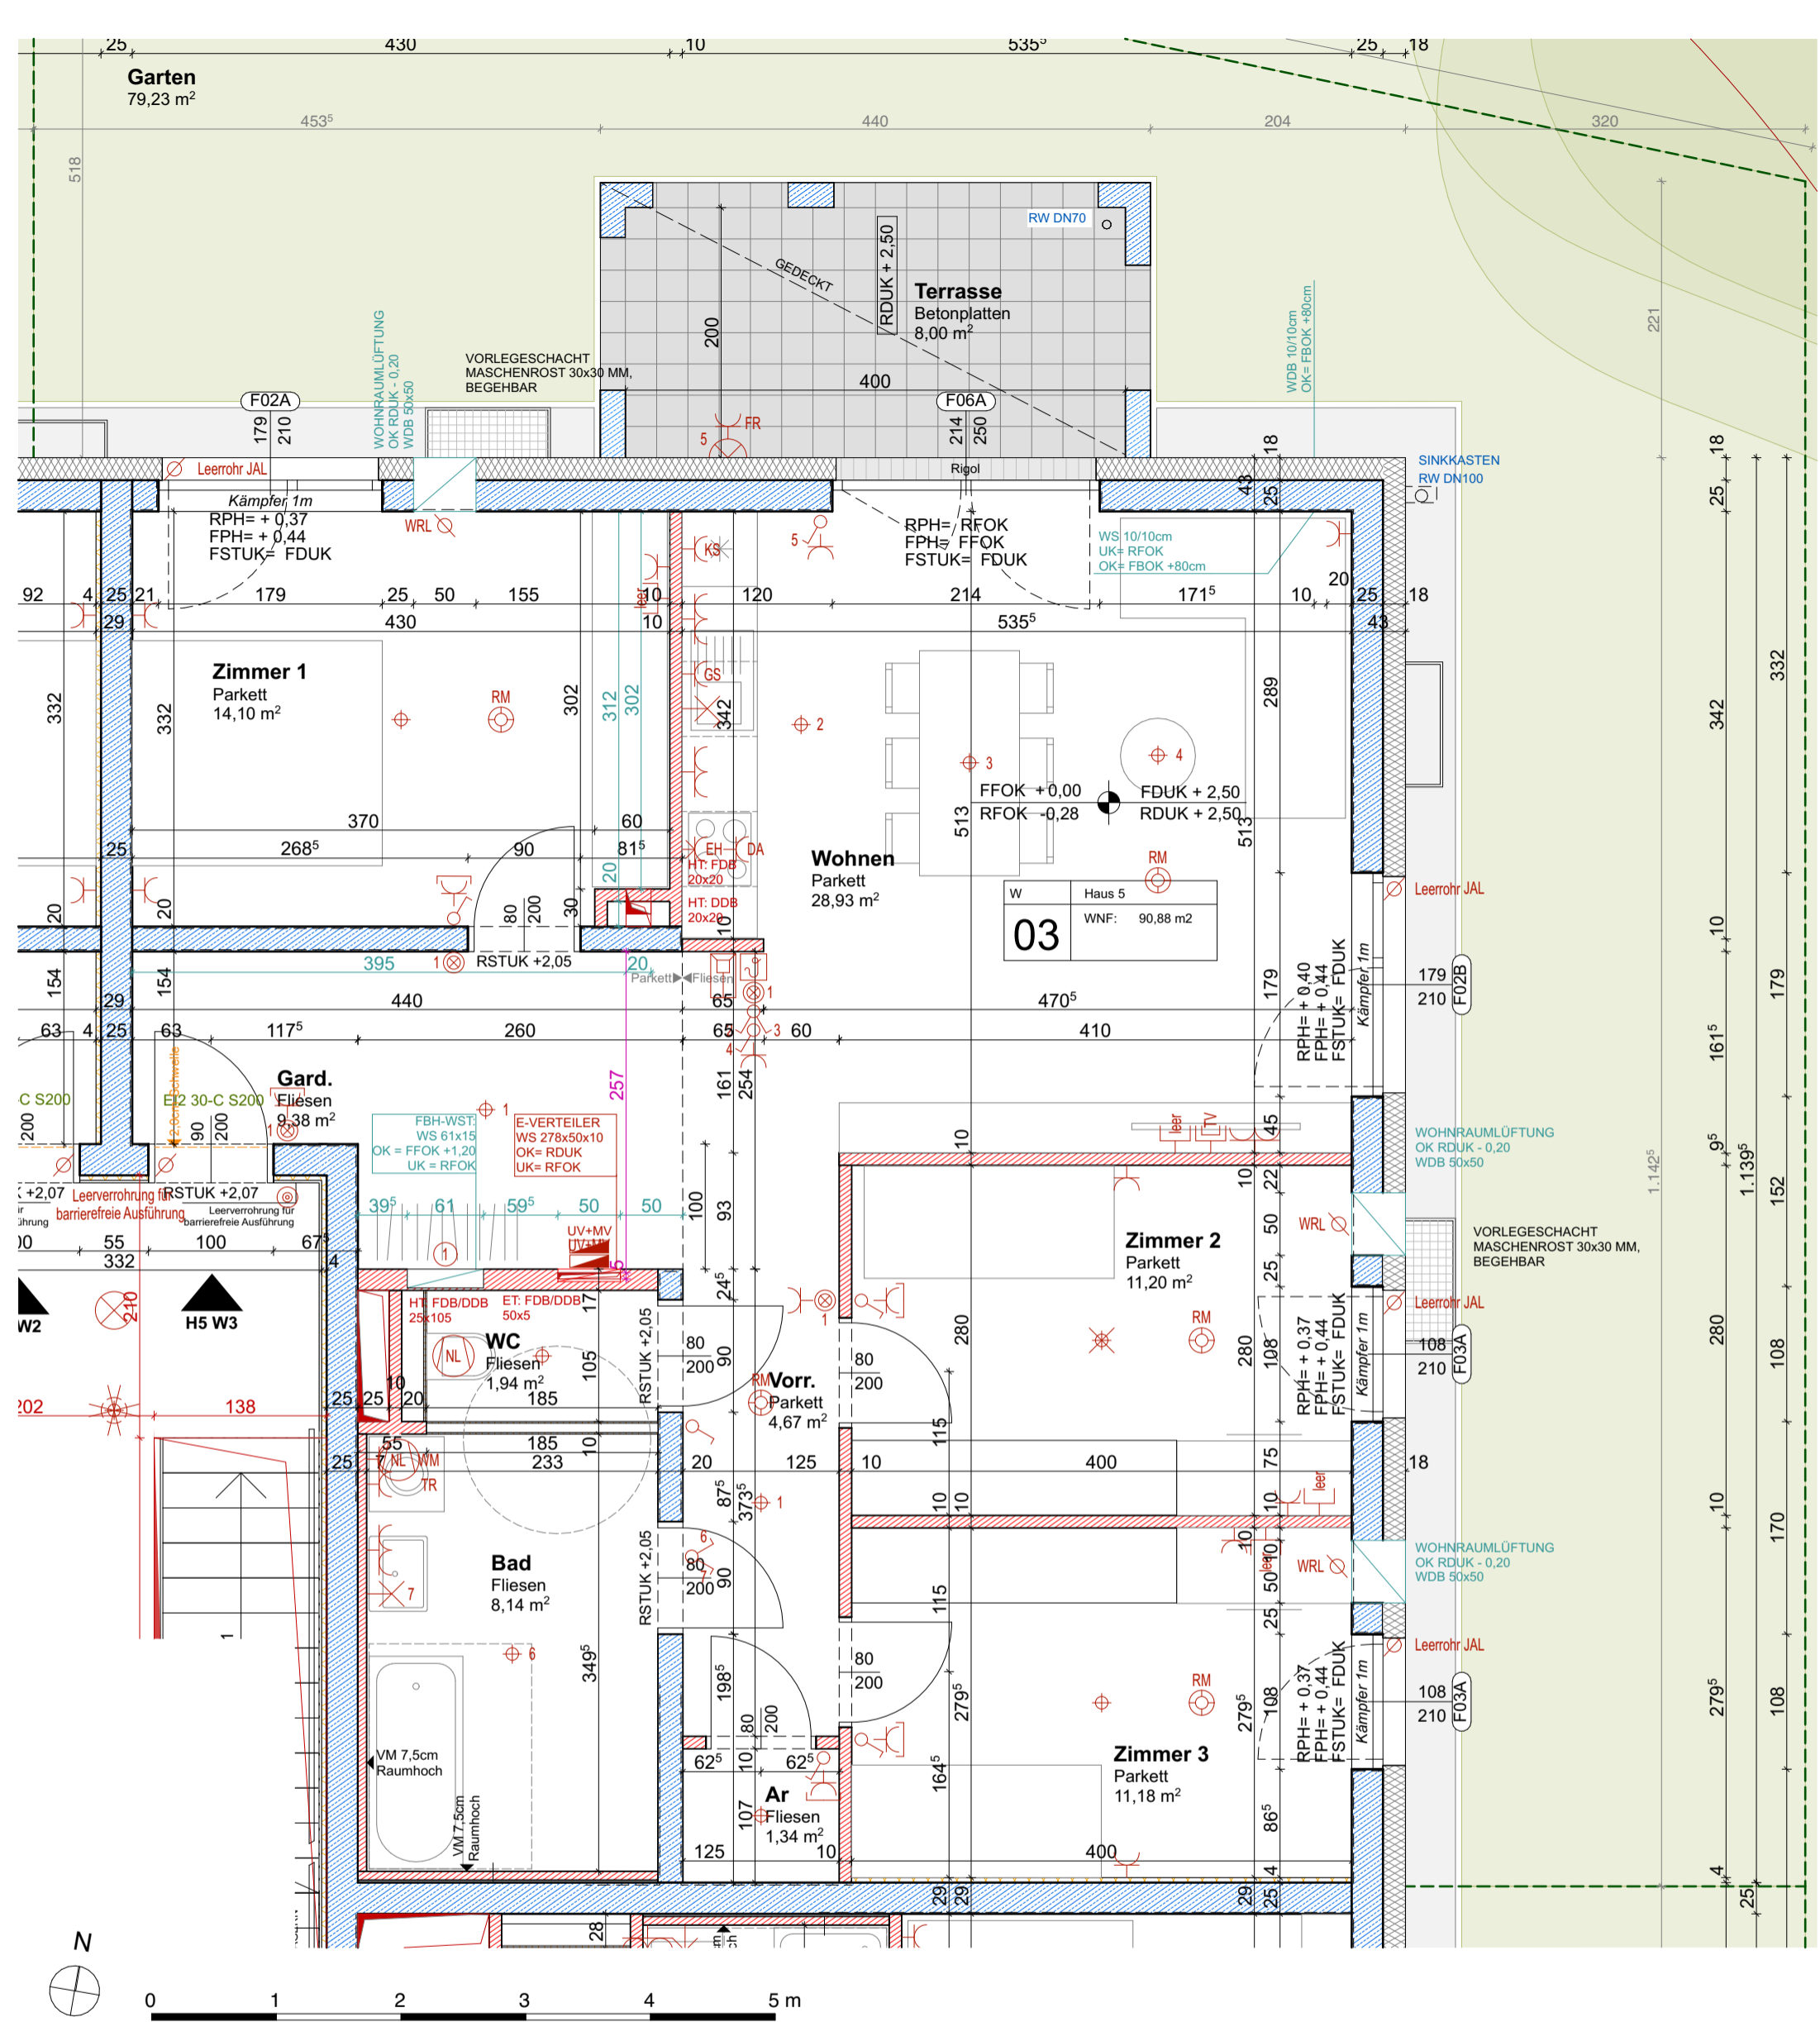

LEGENDE

- | | | | | | | | |
|--|---|--|--|--|---|---|--|
| <ul style="list-style-type: none"> Aus-Schalter Serien-Schalter Wechsel-Schalter Doppel-Wechsel-Schalter Kreuz-Schalter Dimmer Zeit-Schalter Zeitimpuls-Schalter Klingel-Taster Licht-Taster 2pol-Aus-Schalter Bew-Melder Bew-Melder 360 Grad Jalousien-Taster | <ul style="list-style-type: none"> Schlüssel-Schalter Steckdose 1fach Steckdose 2fach Steckdose 3fach Steckdose 4fach Steckdose geschalten CEE 5pol 230V-Auslass 400V-Auslass Raumthermostat Aussenfühler Lichtfühler Windfühler Lüfter | <ul style="list-style-type: none"> Motorantrieb WRL-Regler Bodendose Zutrittskontrolle EDV-Einfachdose EDV-Doppeldose Druckknopfmelder Rauchentlüftungs-Taster Rauchmelder Lautsprecher Blitzleuchte Türöffner Klingel | <ul style="list-style-type: none"> Sprechanlage (Innen) Sprechanlage (Aussen) Fingerprint Zimmerterminal Zug-Taster Ruf-Taster Kriech-Taster Rufempfänger Anwesenheitslampe Miniterminal UHR Hupe Kamera FBH Verteiler | <ul style="list-style-type: none"> Klemmdose 3x Auslässe für Kaltwassermengenzähler + Wohnungsstation + Warmwasser Zutrittskontrolle Telefon-Dose TV-Dose Licht-Auslass (Decke) Licht-Auslass (Wand) Licht-Auslass (Direkt-Wand) Wandleuchte Deckenleuchte Scheinwerfer FR-Balken 1/36 oder 1/58 | <ul style="list-style-type: none"> Fluchtweg-Tür Fluchtwegleuchte mit Richtungsfeile Sicherheitsleuchte Einbau Sicherheitsleuchte Aufbau Brüstungskanal Kabelwanne Klemmdose Unterverteiler Verteiler Erdungsdraht ø10 Erdungsfähne ø10 Erdungsverbindung ø10 Deckendose Leerrohr | <ul style="list-style-type: none"> Statik Elektro Heizung Sanitär Lüftung Zu- und Abluft Brandschutz Fluchtweg Brandabschnitt | <ul style="list-style-type: none"> Stahlbeton Beton unbewehrt Ziegelmauerwerk Schallschutzziegel Wärmedämmung hart Wärmedämmung weich Trockenbau Glastrennwand Stahl |
|--|---|--|--|--|---|---|--|

Bogenfeld
 Bogenfeld Architektur
 ZT-GmbH
 Landstraße 34
 4020 Linz, Austria
 +43 732 267986
 office@bogenfeld.at
 www.bogenfeld.at

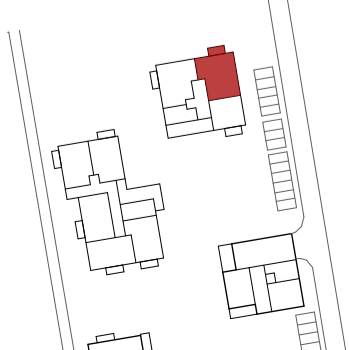

Auf der Breitwies'n
 Zedernstr. 9
 4481 Asten

**HAUS 5
 WOHNUNG 3
 ERDGESCHOSS**



Wohnräume	90,88 m²
Terrasse	8,00 m²
Garten	79,23 m²

20.06.2024