


ANSICHT NORDOST 1:100

2. Obergeschoß 1:100

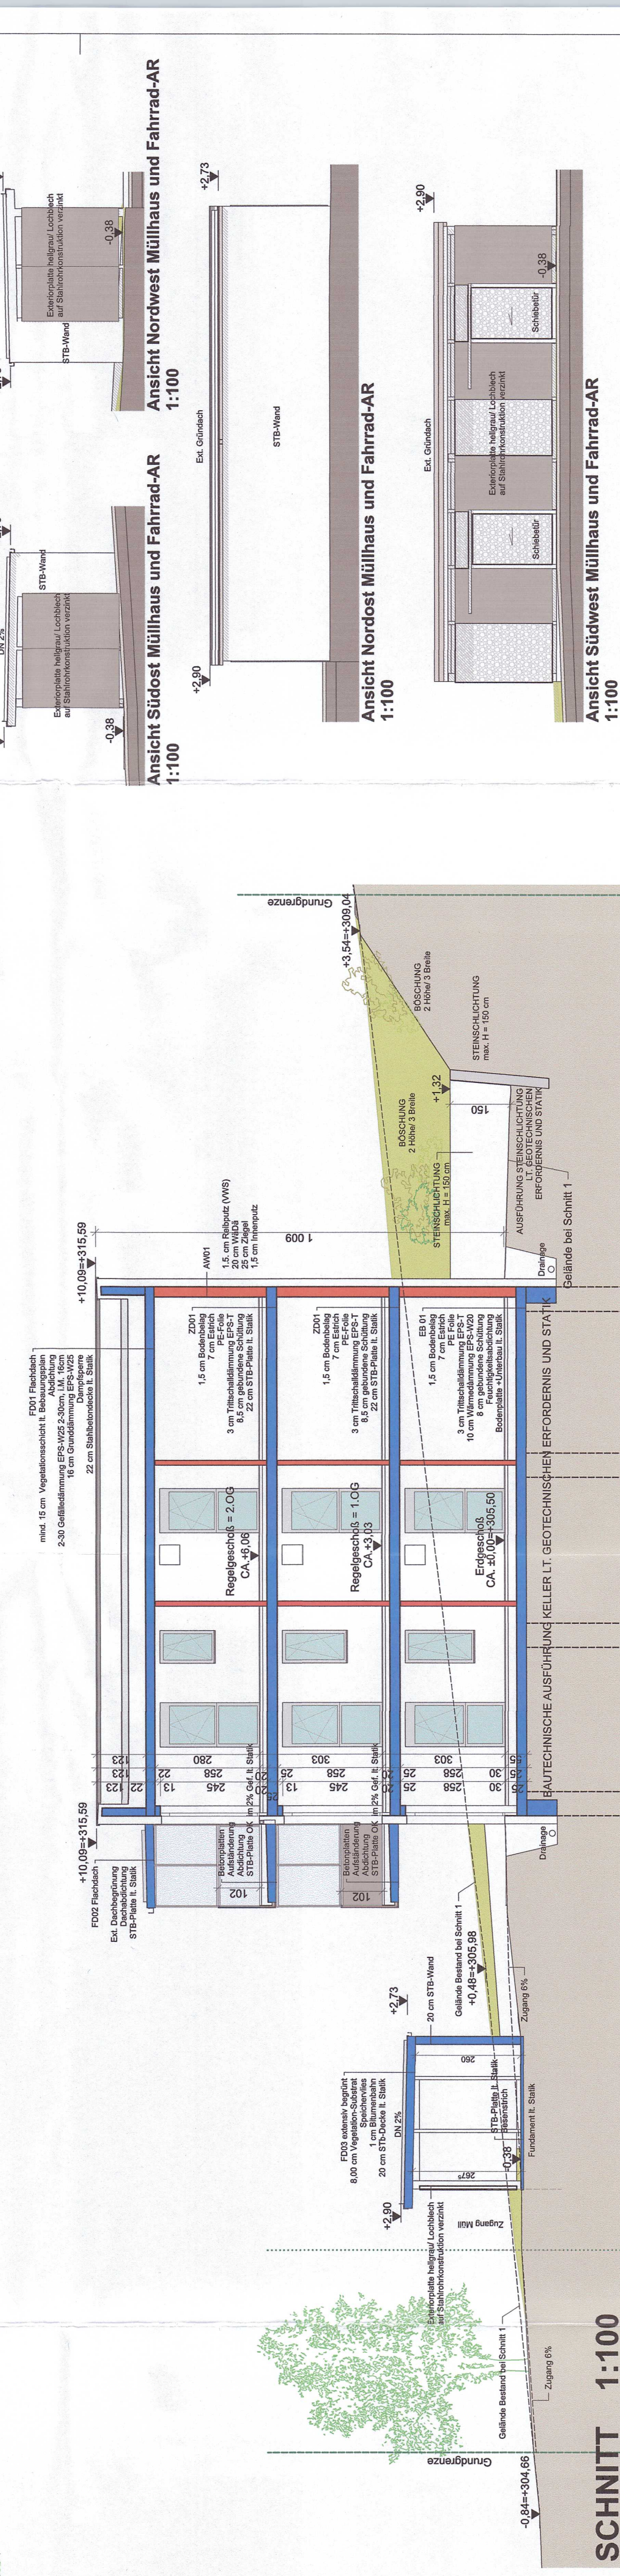

ANSICHT NORDWEST 1:100

ANSICHT SÜDOST 1:100



1. Obergeschoß 1:100

Endgeschoß 1:100

EINREICHPLAN 1:100

FÜR ERRICHTUNG EINES 3-GESCHOSSIGEN
WOHNHAUSES MIT 16 WOHNHEITEN UND 16 PKW-
STELLPLÄTZE IM FREIEN IN KATSDORF

GR.NR.: 31225
Baufen und Freigeze
EG: 141
KS: 43102 Bodent
Q: Bauzeit und Ortskategorie
VSD: Gesamtfläche Wohn- und
Städtebauliche Nutzung
Koordinate: 2. 400.000
Baujahr
Baujahr

GEREMIE-KATSDORF
Die Baubehörde wird mit
Zustimmung der Gemeinde
Katsdorf, 4. 10. 2023
Der Bürgermeister
Katsdorf, 4. 10. 2023

Projekt
WBA- WOHNEN IM BESTEN ALTER
KATSDORF WSG
Plan Nr.
M
1:100, 1:500
2023 - 2024
Datum
11.12.2023
Gezeichnet
ck

Plan Nr.
M
1:100, 1:500
2023 - 2024
Datum
11.12.2023
Gezeichnet
ck