



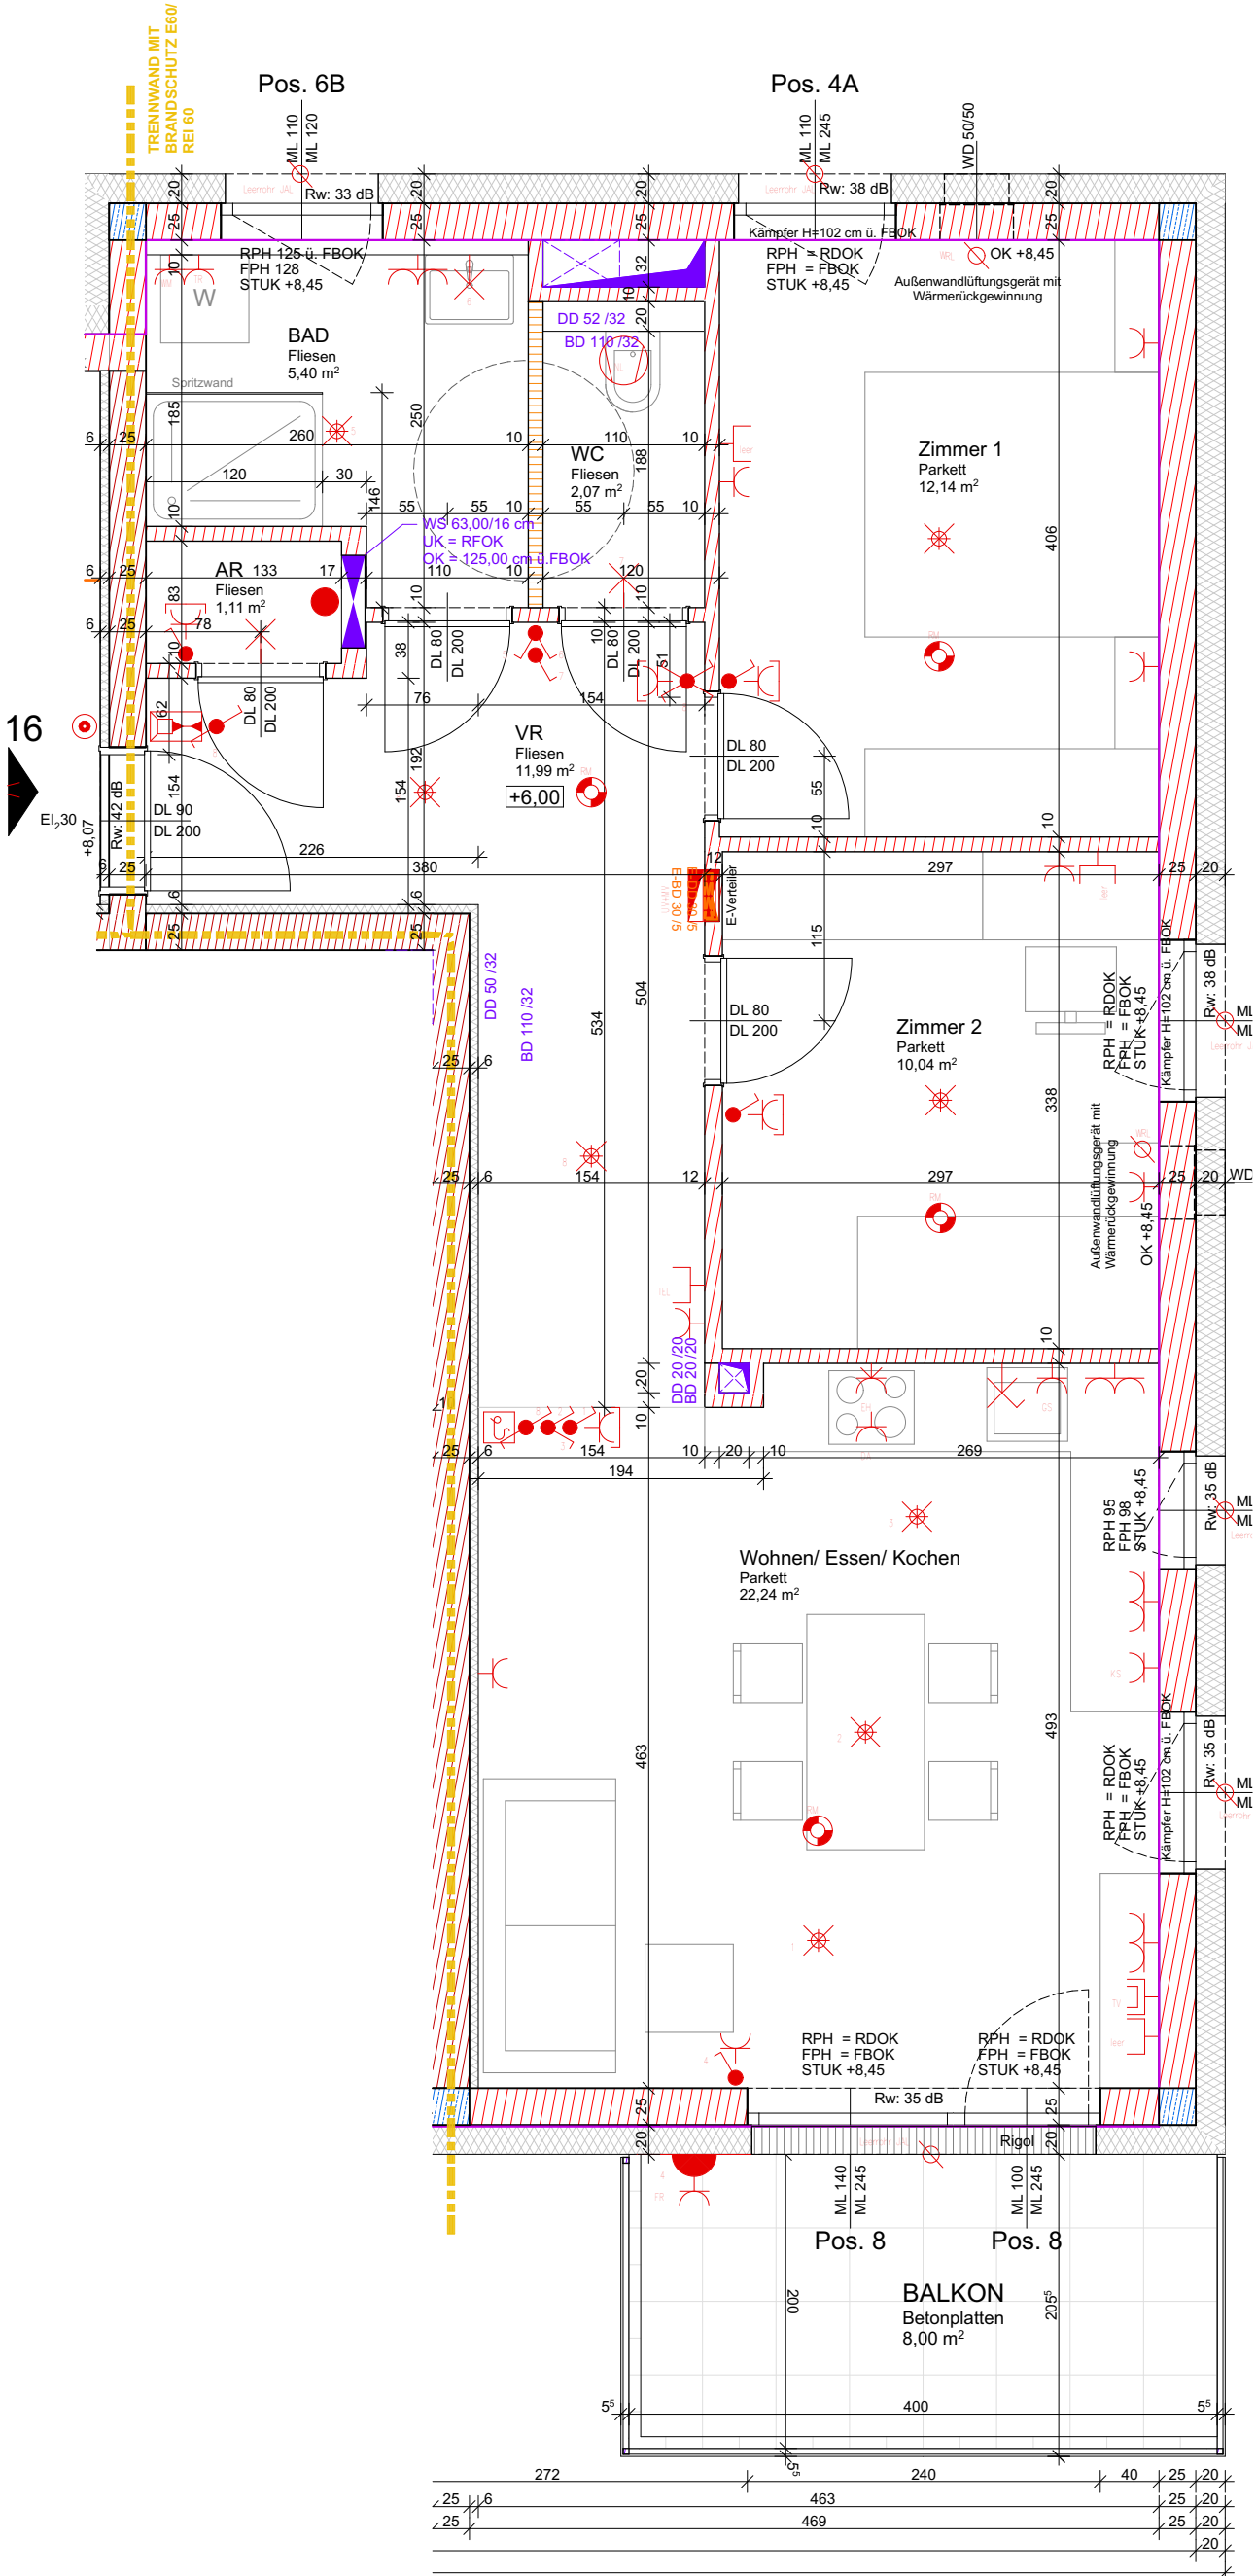

W 16	
Wohnräume	64,99 m ²
SUMME	64,99 m ²
Balkon	8,00 m ²

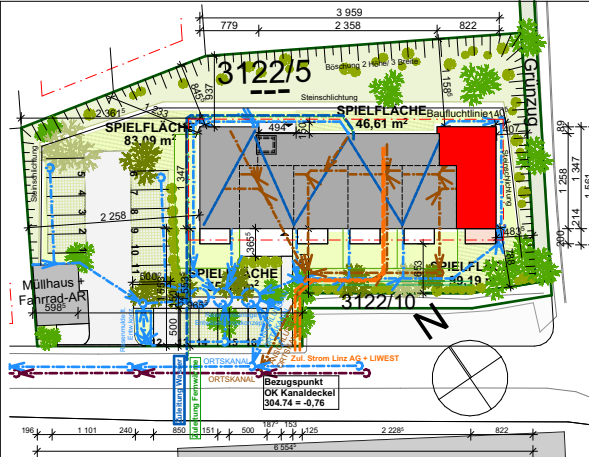

LAGEPLAN

ELEKTROLEGENDE

- Aus - Schalter
- Serien-Schalter
- Wechsel-Schalter
- Kreuz-Schalter
- Klingel-Taster
- Taster
- Steckdose 1fach
- Steckdose 2fach
- Steckdose 3fach
- E-Herd 400V
- Raumthermostat
- Lüfter
- Motorantrieb
- Leerrohr/Auslass
- Rauchmelder
- Sprechanlage (Innen)
- Deckendose
- Leer-Dose Multimedia
- TV-Dose
- Licht-Auslass (Decke)
- Licht-Auslass (Wand)
- Unterverteiler Strom
- Unterverteiler Multimedia

ALLGEMEINE LEGENDE

- | | |
|--------------------|----------------------|
| Stahlbetonwand | Glas |
| Ziegelwand | Stahlsäule |
| Schallschutzziegel | E-Verteiler: UV + MV |
| Gipskartonwand | FBH-Verteiler |
| Wärmedämmung | |

M1:50



Gezeichnet ck

Datum 15.01.2025