








Fundamente in Hersteller vorsehen



Wackelschaf
Hersteller: Pucher
Fa. Moer Scheidele
Anzahl: 4-2470
Kontakt: Moer Scheidele
Fundamente in Hersteller vorsehen
























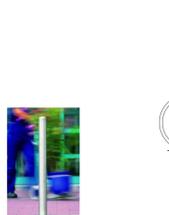



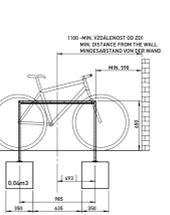





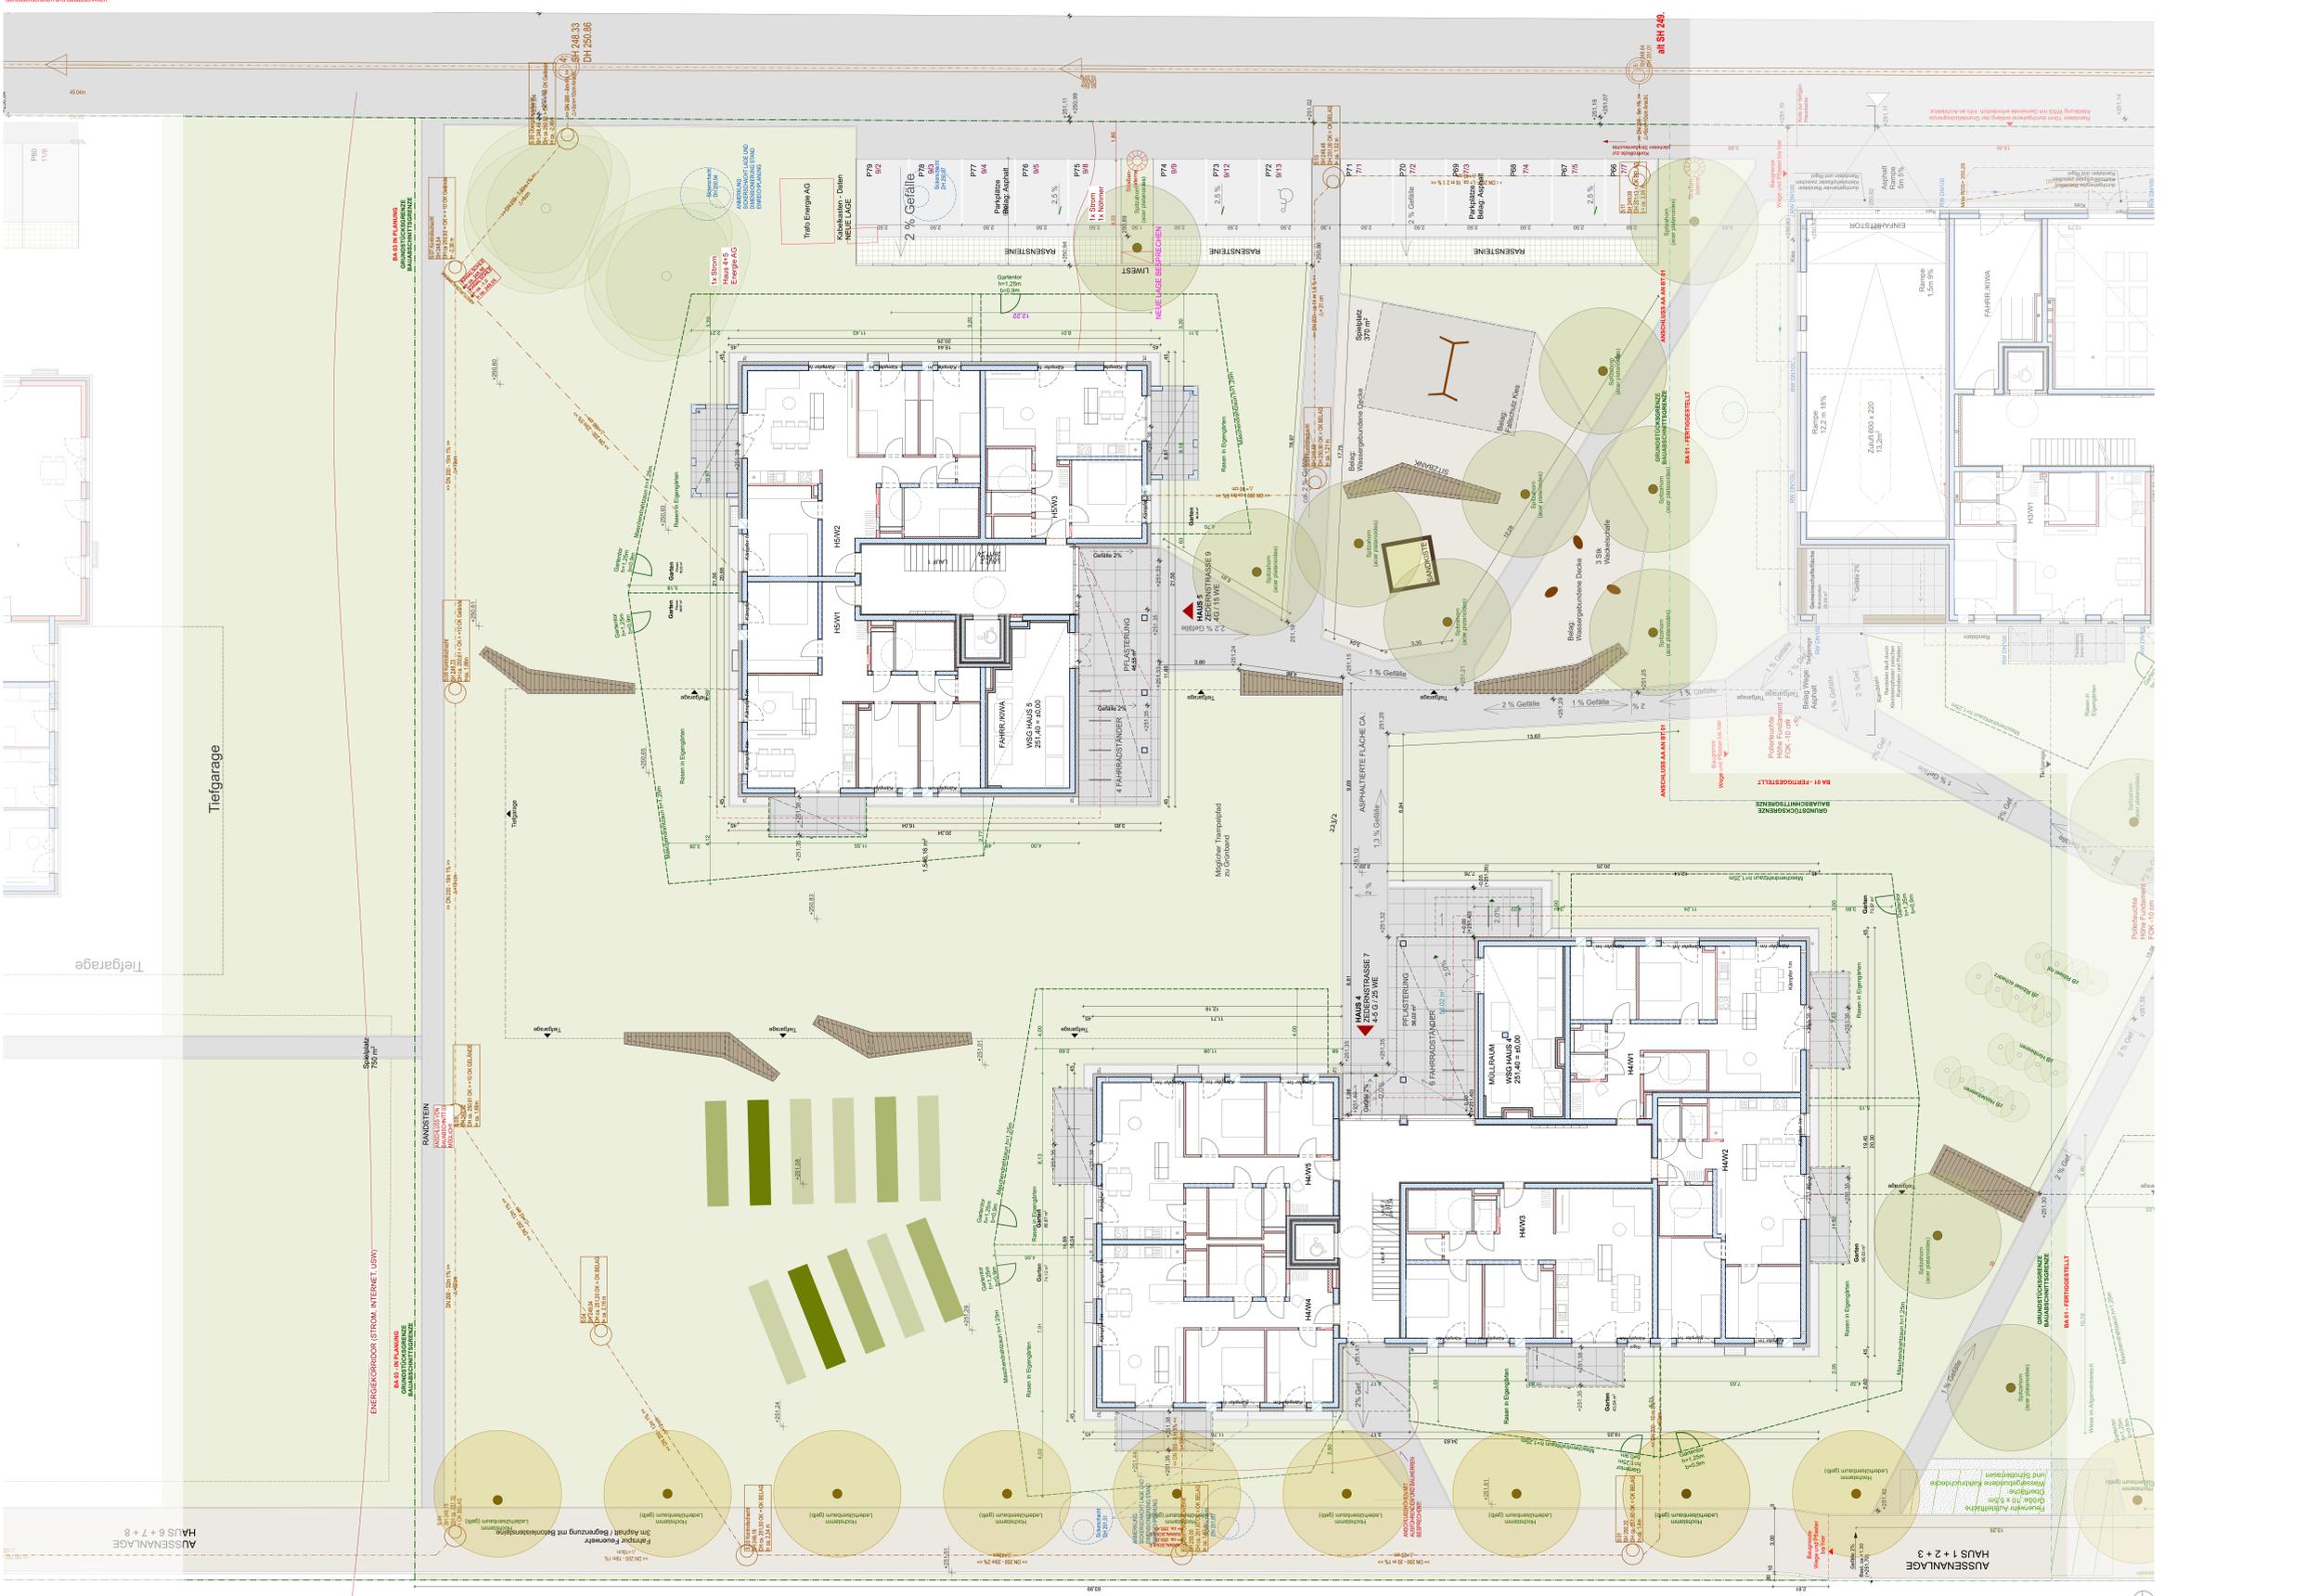

ACHTUNG:
SÄMTLICHE LÄTUNGS-, AB-, WASSER- UND VERSORGUNGSFÜHRUNGEN
SIND VON DER DURCHFÜHRUNG ZU PRÜFEN, IMMER IN ABSPRACHE
MIT FACHPLANERN UND ARCH.

Asphalt	Rasensteine befahrbar (PKW)	Rasensteine befahrbar (Feuerwehr)	Wassergebundene Oberfläche	Falschschlies (Rundkies)	Wegkies (Keiner Kantkies für feste Fahrbahnoberfläche)	Wiese
---------	--------------------------------	--------------------------------------	----------------------------	-----------------------------	-----------------------------------------------------------	-------

WANDSCHLITZE IN NICHTTRAGENDEN ZIEGELWÄNDEN
SIND NICHT TEIL DER POLIERPLANUNG.
DIESE SIND VON DER HT-PLANUNG ZU ÜBERNEHMEN.

TELEFONLISTE

Telefon	Mobil	Firma	E-Mail	Name


PLANÄNDERUNG

INDEX	DATUM	ÄNDERUNG
-	04.12.2023	ERARBEITUNG FACHPLANER ET, PLANSTAND 231101-HT_PLANSTAND 231105
-	12.02.2024	ERARBEITUNG FACHPLANER BAUPHYSIK 240126
-	21.03.2024	ERARBEITUNG FACHPLANER WSG 230224 WANDSCHLITZE PLANST. SCHAUB. 230401
-	31.07.2024	ERARBEITUNG FACHPLANER ET, PLANSTAND 231101-HT_PLANSTAND 231105
A	23.09.2024	ERARBEITUNG SÄMTLICHER ANGABEN DER AUßERORDNENDEN HAUTECHNIK (PLANSTAND 05.09.2024) UND ELEKTROTECHNIK (PLANSTAND 20.09.2024) KANALPLANUNG (MESSUNG 05.09.2024)
A	05.11.2024	ERARBEITUNG KORREKTUR ZU SCHAUB. R. UND SCHAUB. M.B.S.

KOTEN KONTROLLIEREN - NATURPFLANZEN NEHMEN! **FÜHRUNG LAUT STARK**

Gas	Blatt	Stahlbeton
Fernwärme	Elektro	Beton unbeeinträchtigt
Medien	Heizung	Ziegelmauerwerk
FFW Kanal	Sanitär	Schallschutzwand
SW Kanal	Lüftung	Porenbeton
TV Kanal	Zu- und Abluft	Wärmedämmung hart
Grundgrenze	Schutzschicht	Wärmedämmung weich
	Fluchtweg	Trockenbau
	Brandabschnitt	Gas
		Stahl

Bogenfeld

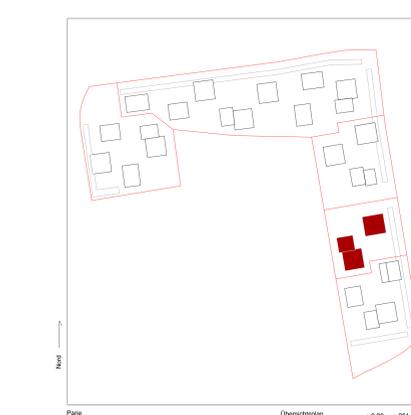

Auf der Breitwies'n Polierplan+ET WSG

Breitwiesstraße 4481 HELLBACH (GRENZ NR. 2231, 2232, 2233) KG 45/01

1922_00.2 LAGEPLAN BA 02

INDEX A M 1:1, 1:200/301, 1:100, GZ DW

Architektur Datum Index A - 23.09.2024 Datum Druck 05.11.24